


КОМПЛЕКС "ПАРК БРИЗ" -


ФАЗА 2

АПАРТАМЕНТ 1

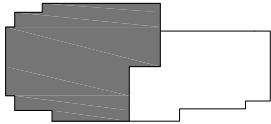

АПАРТАМЕНТ 1	
Етаж	I
Застроена площ с общи части и складови помещения	130,72 м ²
Тераса открита	78,15 м ²

градина за частно
ползване - 38.80м.2

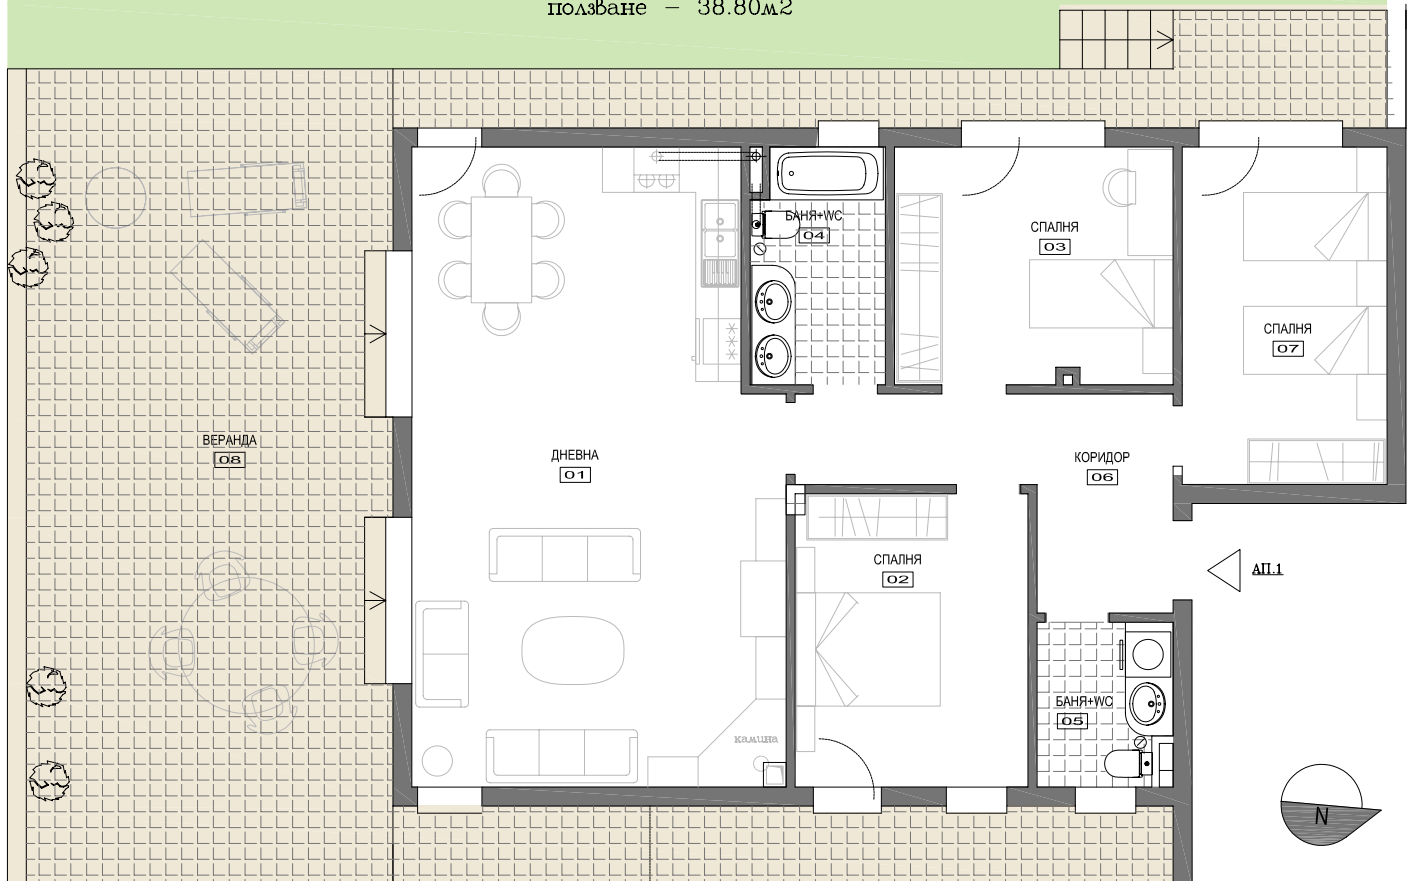

НОМЕР	ИМЕ НА ПОМ.	ПЛОЩ	ПОД	СТЕНИ	ТАВАН
01	ДНЕВНА	40.00 м ²	ЦИМ. ЗАМАЗКА	ГИПСОВА МАЗИЛКА	ГИПСОВА МАЗИЛКА
02	СПАЛНЯ	11.90 м ²	ЦИМ. ЗАМАЗКА	ГИПСОВА МАЗИЛКА	ГИПСОВА МАЗИЛКА
03	СПАЛНЯ	11.50 м ²	ЦИМ. ЗАМАЗКА	ГИПСОВА МАЗИЛКА	ГИПСОВА МАЗИЛКА
04	БАНЯ УС	5.45 м ²	ЦИМ. ЗАМАЗКА	ВАРО/ЦИМ. МАЗИЛКА	ГИПСОКАРТОН
05	БАНЯ УС	3.75 м ²	ЦИМ. ЗАМАЗКА	ВАРО/ЦИМ. МАЗИЛКА	ГИПСОКАРТОН
06	АНТРЕ	8.25 м ²	ЦИМ. ЗАМАЗКА	ГИПСОВА МАЗИЛКА	ГИПСОКАРТОН
07	СПАЛНЯ	12.05 м ²	ЦИМ. ЗАМАЗКА	ГИПСОВА МАЗИЛКА	ГИПСОВА МАЗИЛКА
08	ВЕРАНДА	68.05 м ²	ГРАНИТОГРЕС	ФАСАДНА МАЗИЛКА	--
	ГРАДИНА	38.80 м ²	--	--	--